




PLANTA DO CÍRCULO DE PESO

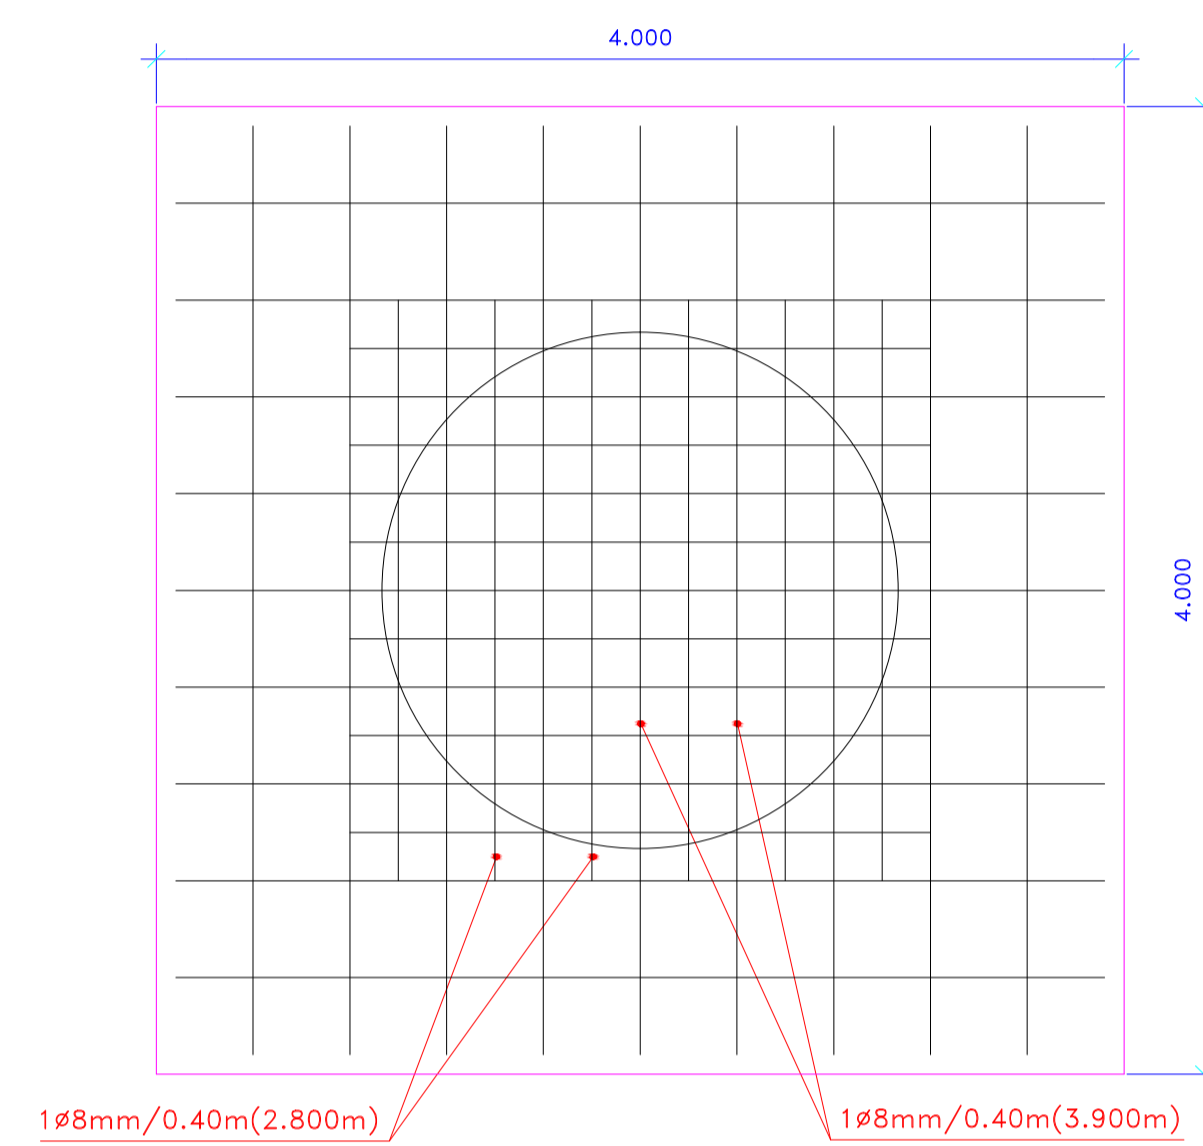

TELA DE AÇO ELETROSOLDADA

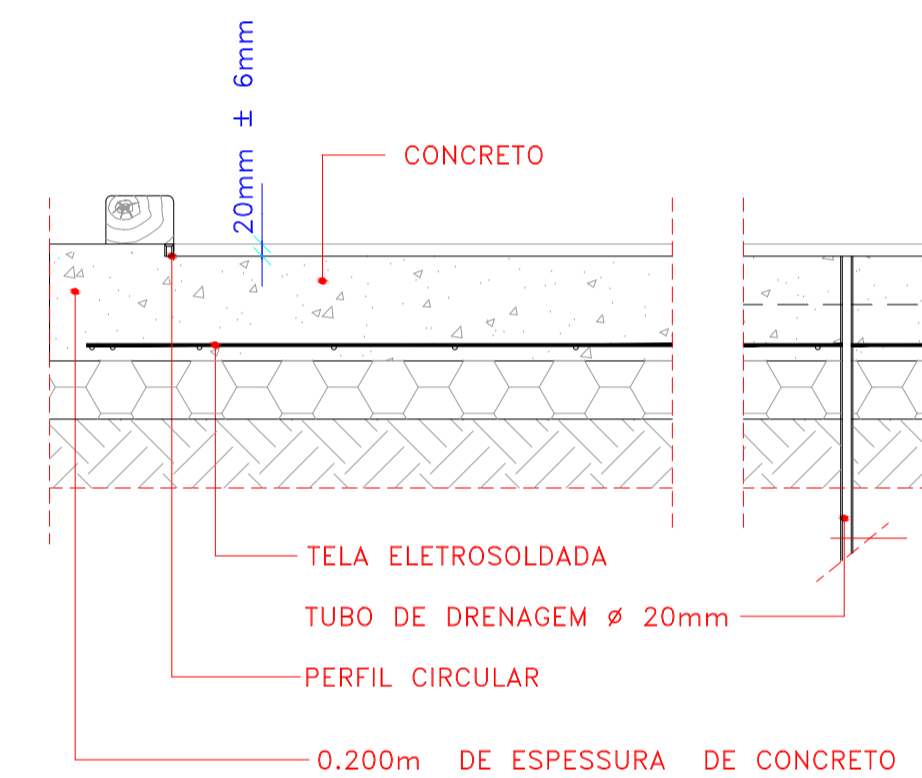

CORTE A-A DE CÍRCULO DE PESO

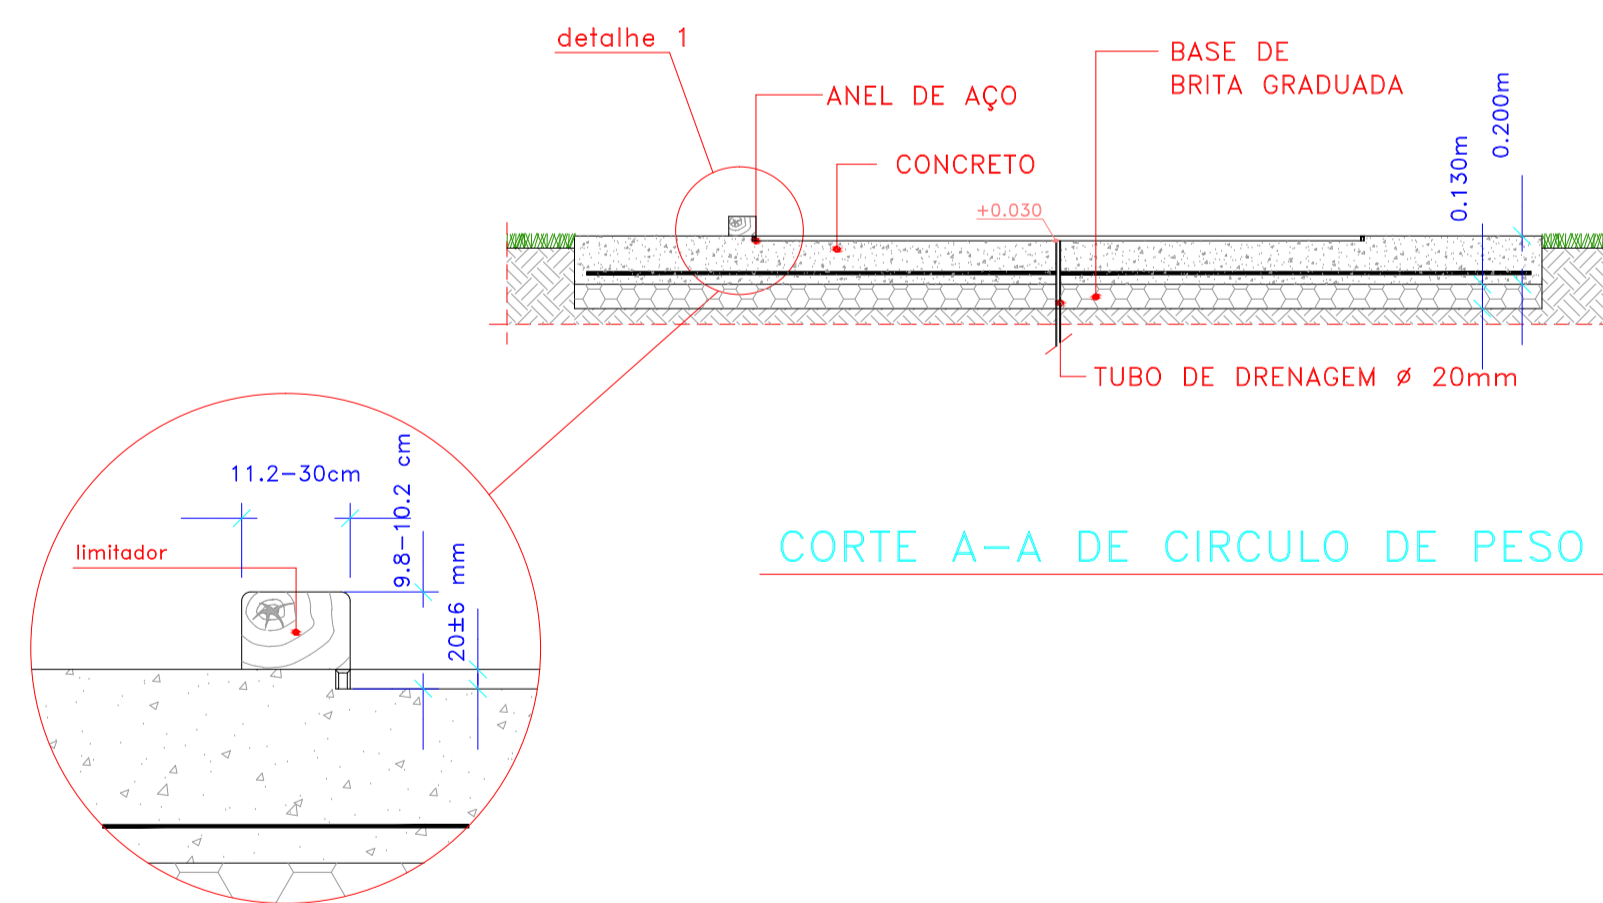

CORTE A-A DE CÍRCULO DE PESO

DETALHE 1

LISONDA[®]



Universidade
Estadual do Piauí

CLIENTE: UESPI - UNIVERSIDADE ESTADUAL DO PIAUÍ CAMPUS POETA TORQUATO NETO - TERESINA		DATA EMISSÃO: 29/10/2015
TÍTULO: PROJETO EXECUTIVO - PISTA DE ATLETISMO PROJETO DE ACESSÓRIOS - CÍRCULO DE PESO		REVISÃO: 00
RESPONSÁVEL PELO PROJETO: ARTUR LIMA SANTI	CREA-SP Nº: 0600693785	DATA REVISÃO: 29/10/2015
DESENHISTA: GABRIELA	ARQUIVO: UESPI - Peso_R00.dwg	ESCALA: 1:250
		FOLHA: 8