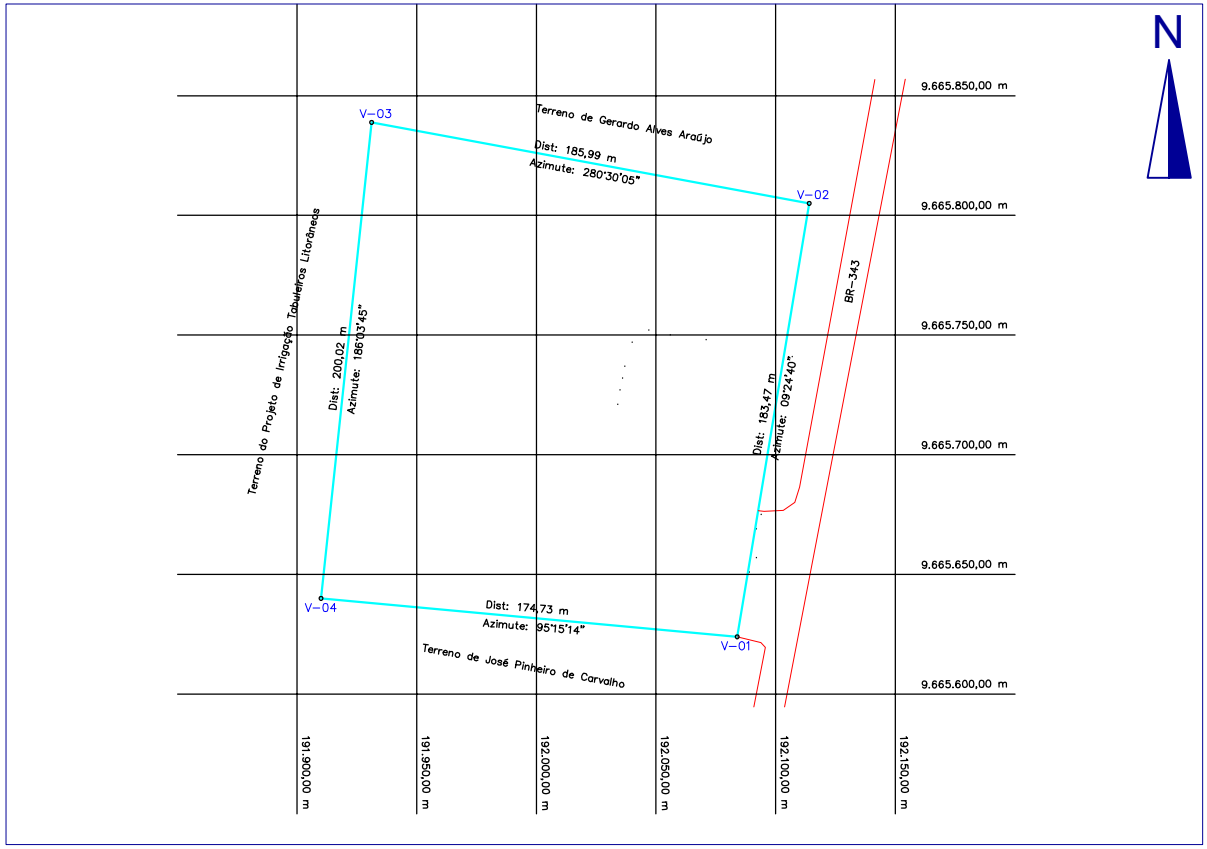

COORDENADAS		
PONTO	E	N
01	192.084,00 m	9.665.624,00 m
02	192.114,00 m	9.665.805,00 m
03	191.931,12 m	9.665.838,90 m
04	191.910,00 m	9.665.640,00 m

PERÍMETRO DA POLIGONAL		
ALINHAMENTO	AZIMUTE	DISTÂNCIA
01 - 02	09°24'40"	183,47 m
02 - 03	280°30'05"	185,99 m
03 - 04	186°03'45"	200,02 m
04 - 01	95°15'14"	174,73 m

ORESTES CAVALCANTE
ENGENHEIRO AGRIMENSOR

DENG

MACROLOCALIZAÇÃO

LEGENDA

DELIMITAÇÃO DO TERRENO

BR-343

CARIMBO

Carlos Orestes Araújo Cavalcante
Responsável Técnico
Engenheiro Agrimensor / CREA: 190807813-8
Chefe da Divisão de Engenharia de Agrimensura - DENG/UESPI

DEMARCAÇÃO DE GLEBA

PROPRIEDADE:
Faculdade de Ciências Agrárias do Campus da UESPI de Parnaíba.

PROPRIETÁRIO (A):	MUNICÍPIO: PARNAÍBA - PI
Polícia Militar do Estado do Piauí - PMPI	LOCALIZAÇÃO:
ÁREA: 3,4531 ha	Km 14 / BR-343
PERÍMETRO: 744,21 m	ESCALA: 1 / 400