


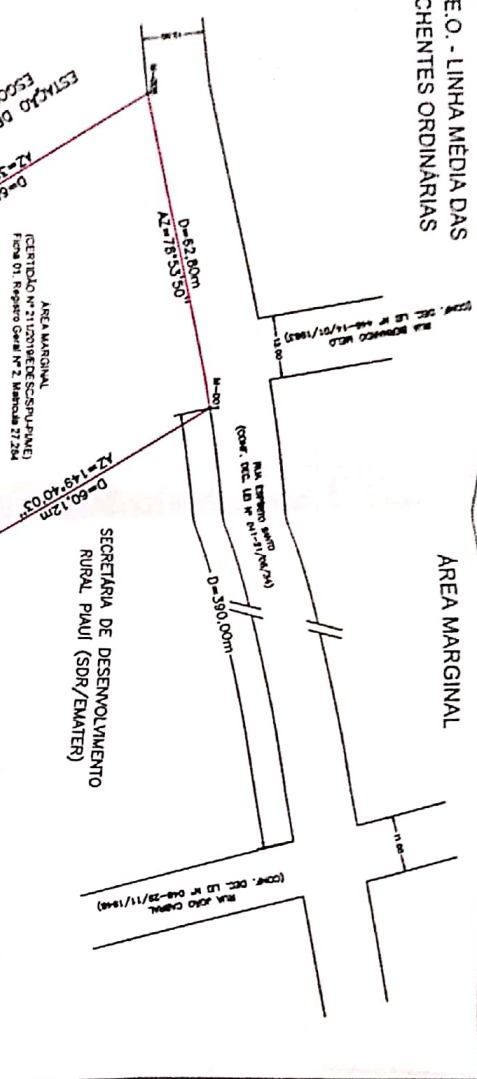

Juliana Mayara Coelho de Sousa - Escritora  

L.M.E.O. - LINHA MÉDIA DAS ENCHENTES ORDINÁRIAS



2º OFÍCIO  
Teresina, 18 de Junho de 2021  
Prefeitura Municipal de Teresina  
SAAD CENTRO

PREFEITURA MUNICIPAL DE TERESINA  
SAAD CENTRO  
DEMARCAÇÃO DE UM TERRENO URBANO MUNDICIPAIS, SITUADO NA SÉRIE SUL DA RUA ESPÍRITO SANTO (CONF. DEC. LEI Nº 041-21/02/1994), Nº 999, BAIRRO ACARAPÉ DESTA CAPITAL.

LADOS	VERTICES	AZIMUTES	DISTÂNCIAS (m)	COORDENADAS (UTM)	
				N (METROS)	E (METROS)
M-001 - M-002	149°40'03"	60,1200	740,467,8900	9,438,809,2700	
M-002 - M-003	237°07'04"	45,2400	740,498,2400	9,438,757,3800	
M-003 - M-004	286°40'35"	19,7300	740,460,2400	9,438,732,8200	
M-004 - M-005	329°07'44"	68,3900	740,441,3400	9,438,738,4800	
M-005 - M-001	78°53'50"	62,8000	740,406,2500	9,438,797,1800	

MEMORIAL DESCRITIVO ANEXO DE COORDENADAS UTM  
DEMARCAÇÃO DE UM TERRENO URBANO MUNDICIPAIS, SITUADO NA SÉRIE SUL DA RUA ESPÍRITO SANTO (CONF. DEC. LEI Nº 041-21/02/1994), Nº 999, BAIRRO ACARAPÉ DESTA CAPITAL.

RECONHECIMENTO POR SEMELHANÇA À FIRMA DE CARLA DE ORESTER ANALLI CAVALCANTE NO DOC LADO TÉCNICO EM TESTE DA VERDADE. 18/09/2021 10:28:58 SELO AAR22318 - BAIX Consultar em www.tst.jus.br



UNIAO FEDERAL  
4º OFÍCIO DE NOTAS E REGISTRO DE MOVEIS  
Ficha 01, Registro Geral Nº 02, Matrícula Nº 27.284

DEMARCAÇÃO DE LOTE DE TERRENO URBANO  
ÁREA TERRENO: 4123,78 m²  
ÁREA CONSTRUÍVEL: 256,28 m²

LOCAL: RUA ESPÍRITO SANTO, BAIRRO ACARAPÉ

ESCALA: 1/1000  
DATA: JUNHO/2021

SISTEMA DE COORDENADAS PLANAS UTM

MEMORIAL ANALÍTICO

DEMARCAÇÃO DE UM TERRENO URBANO MUNDICIPAIS, SITUADO NA SÉRIE SUL DA RUA ESPÍRITO SANTO (CONF. DEC. LEI Nº 041-21/02/1994), Nº 999, BAIRRO ACARAPÉ DESTA CAPITAL.

DESCRICÃO DO MOVIMENTO

Começa o perímetro deste imóvel no Marco M-001, de coordenada UTM E=740.467,88 m e N=9.438.809,27 m limitando-se na lateral direita, de quem olha para a rua do lote, com a Secretaria de Desenvolvimento Rural (SDR/EMATER), azimute 149°40'03" e distância 60,12 m; segue a partir daí até o Marco M-002 de coordenada UTM E=740.498,24 m e N=9.438.757,38 m, limitando-se no lado; com a Estação de Tratamento de Esgoto do Pirajá - AGESPISA, azimute 237°07'04" e distância 45,24 m; segue a partir daí até o Marco M-003 de coordenada UTM E=740.460,24 m e N=9.438.732,82 m, limitando-se no lado; com a Estação de Tratamento de Esgoto do Pirajá - AGESPISA, azimute 286°40'35" e distância 19,73 m, segue a partir daí até o Marco M-004, de coordenada UTM E=740.441,34 m e N=9.438.738,48 m, limitando-se na lateral esquerda, com a Estação de Tratamento de Esgoto do Pirajá - AGESPISA, azimute 329°07'44" e distância 68,39 m; segue a partir daí até o Marco M-005, de coordenada UTM E=740.406,25 m e N=9.438.797,18 m, limitando-se na lateral esquerda, com a Estação de Tratamento de Esgoto do Pirajá - AGESPISA, azimute 78°53'50" e distância 62,80 m; segue a partir daí até o Marco M-001, fechando assim um polígono de forma regular, com área de 4.123,78 m² e perímetro de 256,28 m.

### LAUDO TÉCNICO - PROFISSIONAL QUE ELABOROU A PLANTA

Alesto sob as penas da lei que eleitei pessoalmente o levantamento da área e que os valores corretos das dimensões e a identificação das confrontações são apresentados nesta planta e no memorial descritivo que acompanha, declarando conhecer todo teor do parágrafo 14, inciso II do artigo 213, da lei 6.015/73.

Teresina - PI, 20 de Julho de 2021

Carlos Orestes Araújo Cavalcante  
 Chefe de Divisão de Engenharia  
 de Agrimensura - DENGUESPI  
 CREA 190807813-8 - Mai. 327109-1

Responsável Técnico  
 Carlos Orestes Araújo Cavalcante  
 Engenheiro Agrimensor CREA 190807813-8 / Chefe da Div. De Eng de Agrim.  
 - DENGUESPI

### DO REQUERENTE

Alesto sob as penas da lei serem verdadeiras todas as informações apresentadas nesta planta e no memorial que acompanha o laudo profissional técnico, declarando conhecer todo teor do parágrafo 14, inciso II do artigo 213, da lei 6.015/73.

Teresina - PI, 20 de Julho de 2021

Universidade Federal do Piauí - UESPI  
 Faculdade de Engenharia  
 Engenharia de Agrimensura  
 Teresina - PI



RECONHEÇO POR SEMELHANÇA A FIRMA DE EVANDRO ALBERTO DE SOUSA QUE ASSINA PELA EMPRESA FUNDACAO AGRICOLA DO PIAUI S.A. EM TESTE DA VERDADE. DOU FE. Teresina/PI, 01/09/2021 12:34:53. SELO AC171784 - ICLM CONSULTE EM www.tpi.jus.br/portalextra


RECONHEÇO POR SEMELHANÇA A FIRMA DE GENIVAL BRITO DE CARVALHO QUE ASSINA PELA EMPRESA AGUAS E ESGOTOS DO PIAUI S.A. - AGESPISA CONTRATO ARQUIVADO EM 11/10/2018. EM TESTE DA VERDADE. DOU FE. Teresina/PI, 01/09/2021 12:42:26. SELO AC77657 - ICLM CONSULTE EM www.tpi.jus.br/portalextra

### DO PROPRIETÁRIO E DOS CONFRONTANTES

Os abaixo assinados, declaram sob as penas da lei, e nos termos do artigo 212, 213, parágrafo 2º da lei nº 6.015/73, que vendo e examinando a planta (croqui e memorial) do imóvel de propriedade da UNIÃO FEDERAL, desta cidade de Teresina-Piauí, nada temos a opor quanto à delimitação apresentada entre os imóveis de nossa propriedade e o imóvel acima citado. Clientes estamos, que tal delimitação nenhum prejuízo decorre à área e perimetro dos imóveis confrontantes, reconhecimento que o projeto de demarcação não atinge nosso direito de propriedade.

Teresina - PI, 20 de Julho de 2021

UNIÃO FEDERAL  
 PROPRIETÁRIO

Recordada da Remissão de Saneamento  
 RUA ESPÍRITO SANTO (CONF. DEC. LEI Nº 041-21/08/34)  
 CONFINANTE: FRENTE: CPF 3.746.433-453-53

SECRETARIA DE ESTADO DO PIAUÍ - DESENVOLVIMENTO RURAL DO PIAUÍ  
 (SDR-EMATER)  
 CONFINANTE: LADO ESQUERDO

AGUAS E ESGOTOS DO PIAUÍ S.A  
 CONFINANTE: LADO DIREITO

ESTACAO DE TRATAMENTO DE ESGOTO DO PIRAJÁ (AGESPISA)  
 CONFINANTE: LADO FUNDO



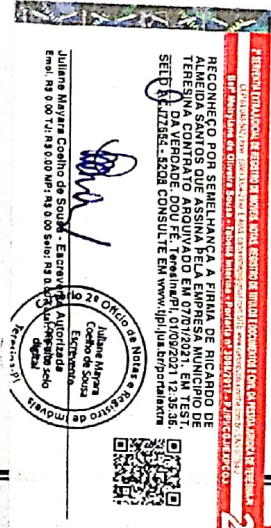


